


SITUÁCIA
M 1:2000

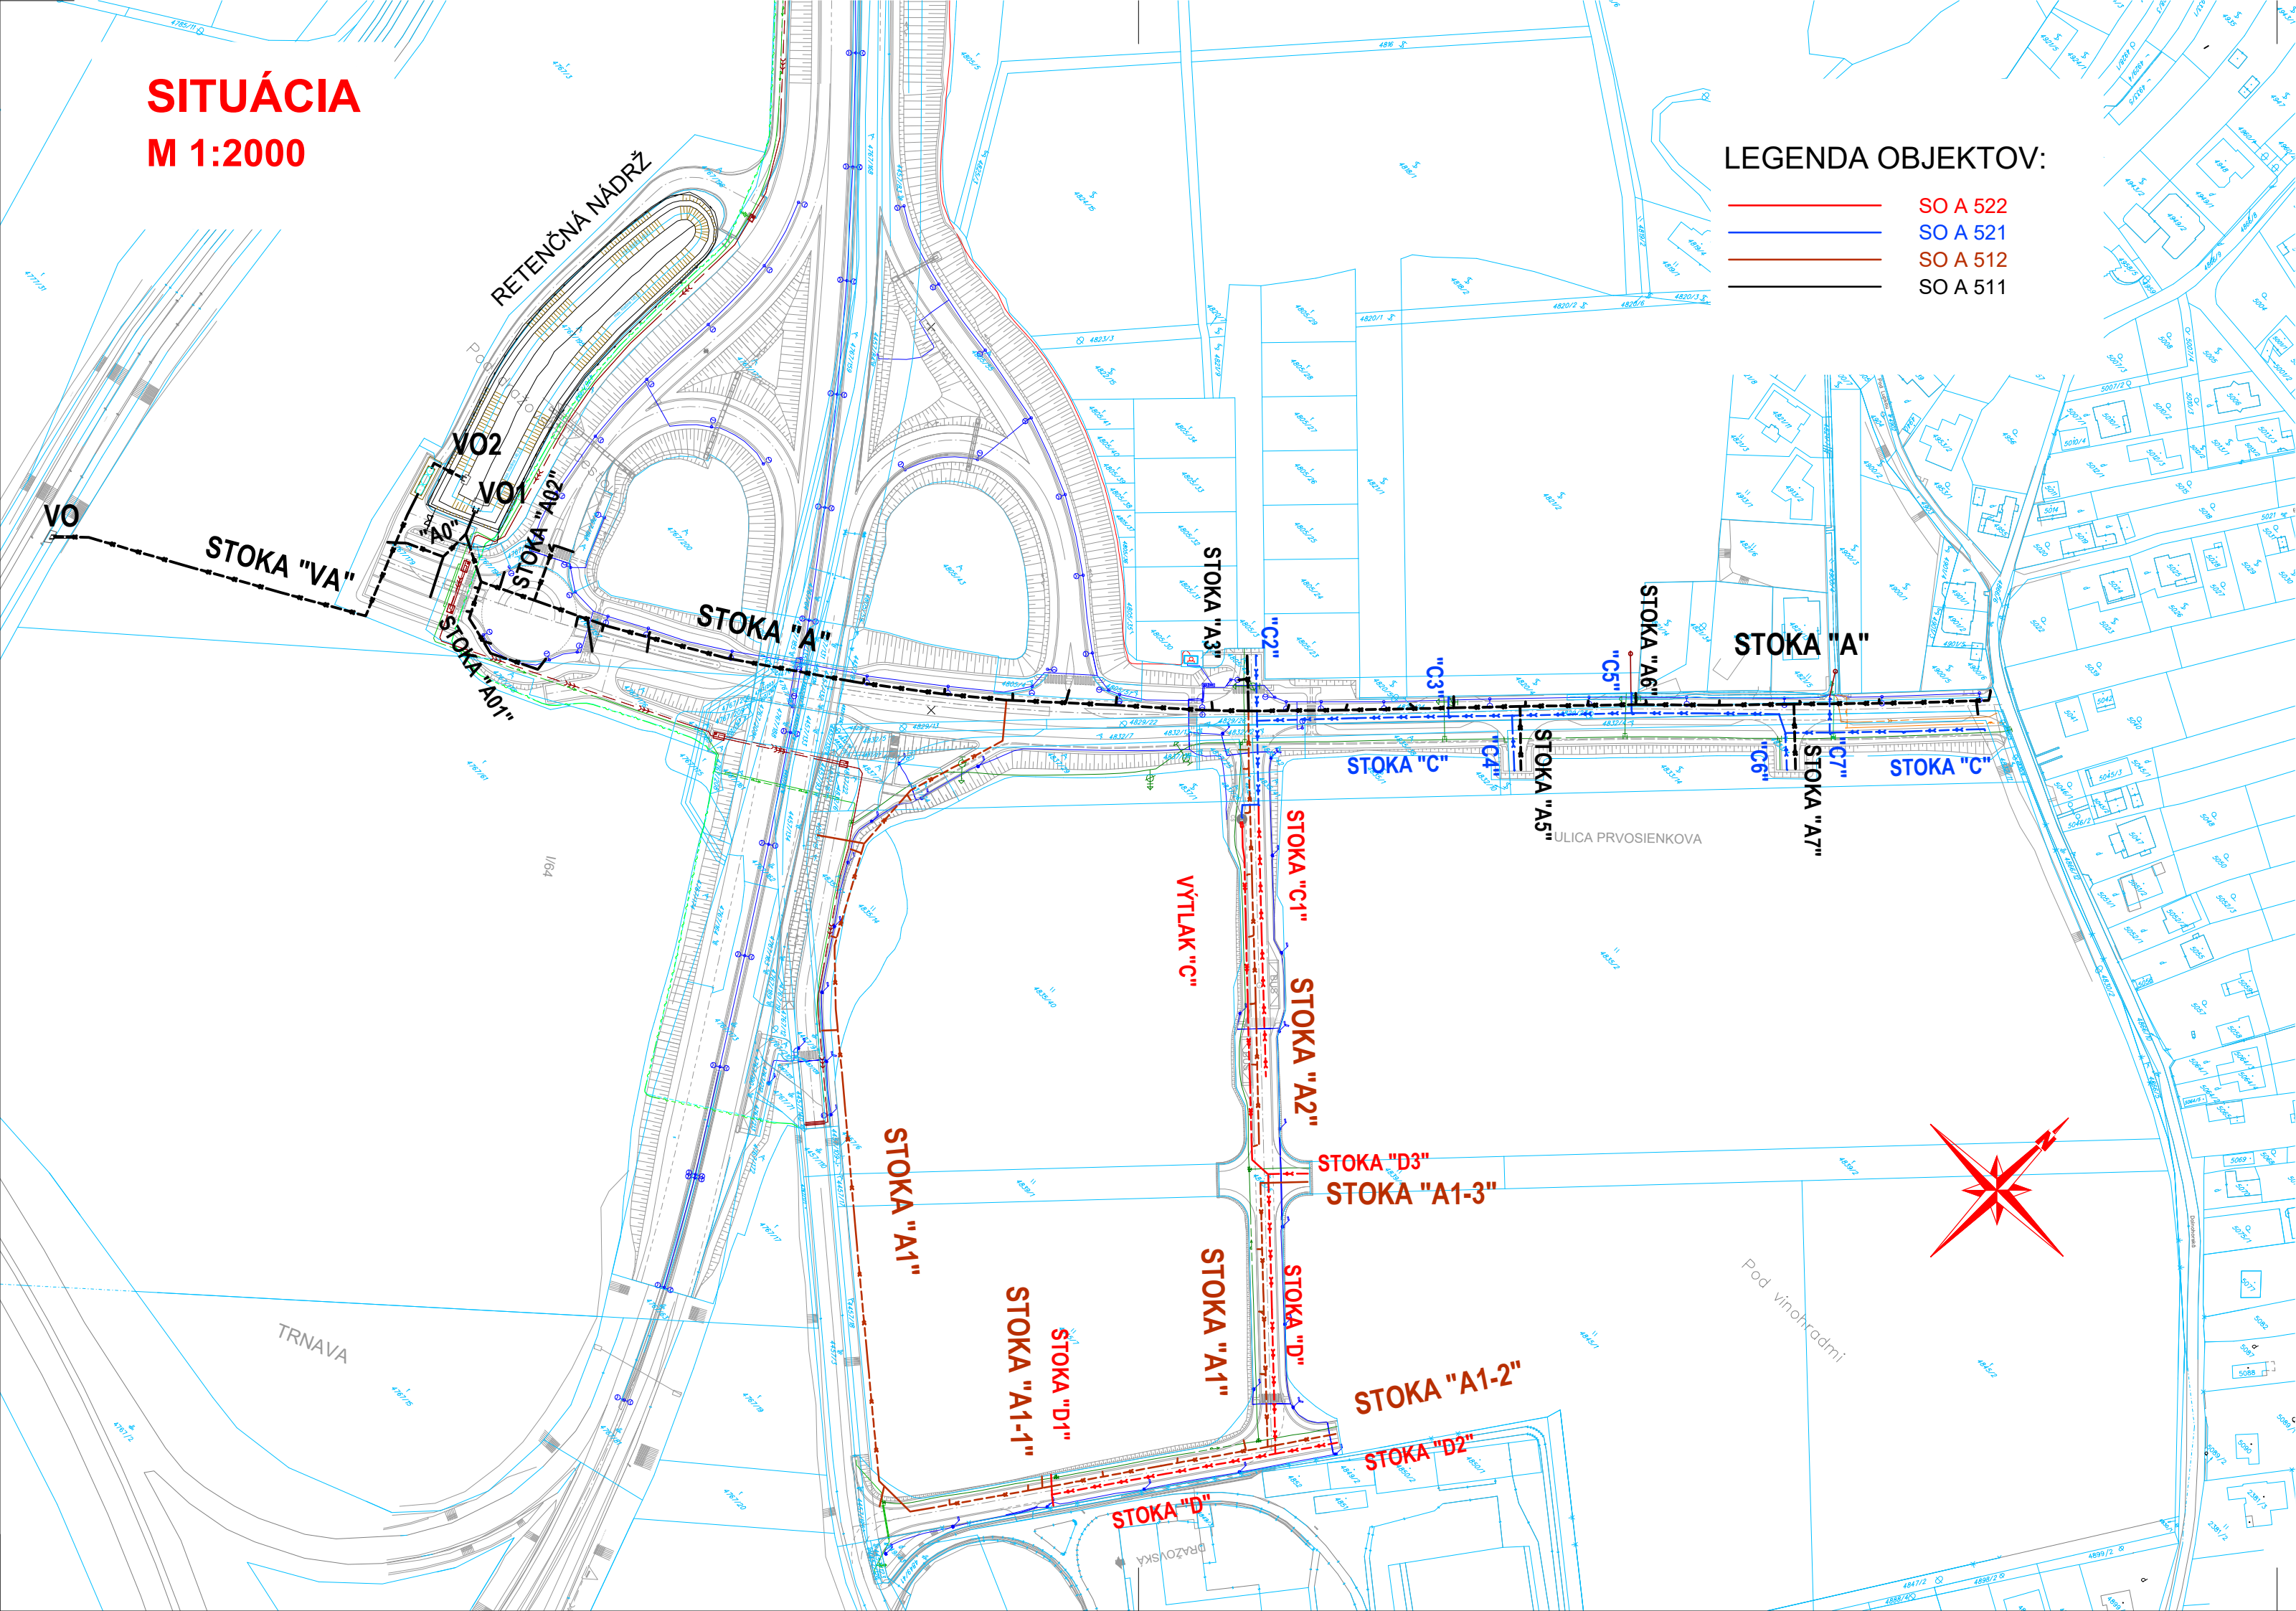

- LEGENDA OBJEKTOV:
- SO A 522
 - SO A 521
 - SO A 512
 - SO A 511

Zmena	Popis zmeny	Dátum	Spracoval	Schvaľoval
a				
b				
c				

NÁZOV STAVBY				
PRÍPRAVA STRATEGICKÉHO PARKU NITRA				
STAVEBNÍK/INVESTOR	Slovenská správa ciest Miletičova 19, 826 19 Bratislava			
STAVEBNÝ DOZOR	Slovenská správa ciest Miletičova 19, 826 19 Bratislava		PEČIATKA	
		ZODPOVEDNÝ SD		PODPIS
ZHOTOVITEĽ STAVBY	ZDRUŽENIE „INFRAŠTRUKTÚRA NITRA“			PEČIATKA
		Vedúci člen združenia: Doprastav, a.s., Drieňová 27, 826 56 Bratislava Člen združenia: STRABAG, s.r.o., Mlynské Nivy 61/A, 825 18 Bratislava RIADITEĽ STAVBY - PREDSTAVITEĽ ZHOTOVITEĽA		
		ING. J. ROVNAN		PODPIS

DSRS

Súradnicový systém: S-JTSK v realizácii JTSK
Výškový systém: Bpv
Trieda presnosti: TP3

SO A 511
SO A 511.1

RAZÍTKO A PODPIS ZODPOVEDNÉHO PROJEKTANTA

ZHOTOVITEĽ DRS: Valbek Prodex	VALBEK & PRODEX, spol. s r.o. Rusovská cesta 16 851 01 Bratislava		
	RIADITEĽ DIV. BRATISLAVA I	ING. E. MANCO	PODPIS
	HL. INŽ. PROJEKTU	ING. E. MANCO	PODPIS
	Č. ZÁKAZKY	20BA11007	
PODZHOTOVITEĽ DRS: Valbek Prodex	ZODPOVEDNÝ PROJEKTANT	ING. V. PAPP	PODPIS
	VYPRACOVAL	ING. V. PAPP	PODPIS
	KONTROLOVAL	ING. E. MANCO	PODPIS
KRAJ:	NITRIANSKY	KATASTR. ÚZEMIE:	DÁTUM
OKRES:	NITRA	k.ú. Zobor	02/2022
OBJEKT		FORMÁT	3 A4
SO A 511 Odvedenie dažďových vôd - Prvosienkova ulica		MIERKA	1:2000
SO A 511.1 Odvedenie dažďových vôd z retenčnej nádrže - stoka "VA"		STUPEŇ	DSRS
		ČÍS. ZÁKAZKY	20BA11007
OBJEKT		ČÍS. SÚPRAVY:	ČÍS. PRÍLOHY:
Celková situácia			2.1