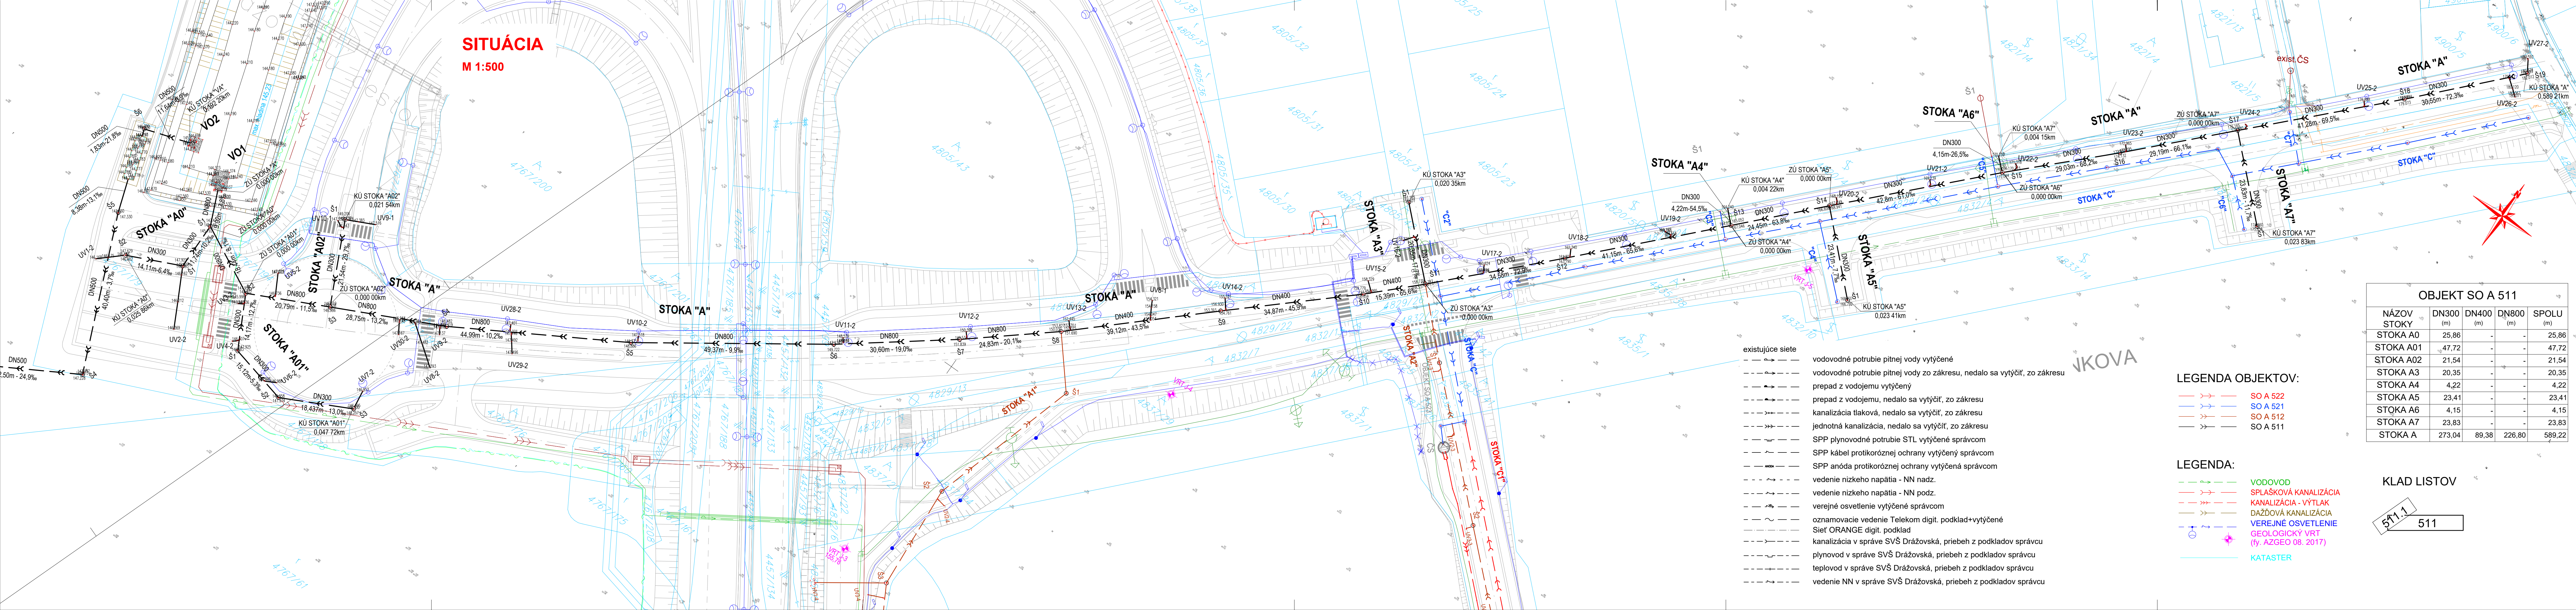




Zmena	Popis zmeny	Dátum	Spracoval	Schvaľoval
a				
b				
c				

NÁZOV STAVBY	PRÍPRAVA STRATEGICKÉHO PARKU NITRA
--------------	------------------------------------

STAVEBNÍK/INVESTOR 	Slovenská správa ciest Miletičova 19, 826 19 Bratislava	
STAVEBNÝ DOZOR 	Slovenská správa ciest Miletičova 19, 826 19 Bratislava	PEČIATKA
ZODPOVEDNÝ SD		PODPIS

ZHOVDITEĽ: STAVBY	ZDRUŽENIE „INFRAŠTRUKTÚRA NITRA“	PEČIATKA
	Vedúci člen združenia: Doprastav, a.s., Drieňová 27, 826 56 Bratislava	
	Člen združenia: STRABAG, s.r.o., Mlynské Nivy 61/A, 825 18 Bratislava	
RIADITEĽ STAVBY - PREDSTAVITEĽ ZHOVDITEĽA:	ING. J. ROVNAN	PODPIS

DSRS

Súradnicový systém: S-JTSK v realizácii JTSK
Výškový systém: Bpv
Trieda presnosti: TP3

SO A 511
SO A 511.1

ZHOTOVITEĽ DRS: VALBEK & PRODEX, spol. s r.o. Rusovská cesta 16 851 01 Bratislava  VALBEK & PRODEX, spol. s r.o.	VALBEK & PRODEX, spol. s r.o. Rusovská cesta 16 851 01 Bratislava		
	RADIOTEĽ DIV. BRATISLAVA I	ING. E. MANCO	PODPIS
	HL. INŽ. PROJEKTU	ING. E. MANCO	PODPIS
Č. ZAKAZKY	20BA11007		

PODPOKÝTOVITEĽ DRS:			
 ValbeK Prodex	VALBEK&PRODEX, spol. s r.o.	ZODPOVEDNÝ PROJEKTANT	ING. V. PAPP
	Divízia VALBEK cesty	VYPRACOVAL	ING. V. PAPP
	Kútuzovova 11 831 03 Bratislava	KONTROLOVAL	ING. E. MANČO
			PODPIS
			PODPIS
			PODPIS

KRAJ: NITRIANSKY	KATASTR. ÚZEMIE:	DÁTUM:	02/2022
OKRES: NITRA	k.ú. Zobor	FORMÁT:	7 A4
OBJEKT		MIERA:	1:500/100
SO A 511 Odvedenie dažďových vôd - Pivosienkova ulica		STUPEŇ:	DSRS
		ČÍS. ZAKAZKY:	20BA11007
OBJEKT		ČÍS. SPRÁVY:	ČÍS. PRÍLOHY:
Situácia SO A 511			2.2.1

OBJEKT SO A 511				
NÁZOV STOKY	DN300 (m)	DN400 (m)	DN800 (m)	SPOLU (m)
STOKA A0	25,86	-	-	25,86
STOKA A01	47,72	-	-	47,72
STOKA A02	21,54	-	-	21,54
STOKA A3	20,35	-	-	20,35
STOKA A4	4,22	-	-	4,22
STOKA A5	23,41	-	-	23,41
STOKA A6	4,15	-	-	4,15
STOKA A7	23,83	-	-	23,83
STOKA A	273,04	89,38	226,80	589,22

KLAD LISTOV

 
 
 
511.1
511

LEGENDA OBJEKTOV:

	SO A 522
	SO A 521
	SO A 512
	SO A 511

LEGENDA:

	VODOVOD
	SPLAŠKOVÁ KANALIZÁCIA
	KANALIZÁCIA - VÝTLAK
	DAŽĎOVÁ KANALIZÁCIA
	VEREJNÉ OSVETLENIE
	GEOLOGICKÝ VRT (fy. AZGEO 08. 2017)
	KATASTER

existujúce siete	
	vodovodné potrubie pitnej vody vytýčené
	vodovodné potrubie pitnej vody, nedalo sa vytýčiť, zo zá
	prepád z vodojemu vytýčený
	prepád z vodojemu, nedalo sa vytýčiť, zo zákresu
	kanalizácia tlaková, nedalo sa vytýčiť, zo zákresu
	jednotná kanalizácia, nedalo sa vytýčiť, zo zákresu
	SPP plynovodné potrubie STL vytýčené správc
	SPP kábel protikorózneho ochrany vytýčený správc
	SPP anóda protikorózneho ochrany vytýčená správc
	vedenie nízkeho napätia - NN nadz.
	vedenie nízkeho napätia - NN podz.
	verejné osvetlenie vytýčené správc
	oznamovacie vedenie Telekom digit. podklad+vytýčené
	Siet ORANGE digit. podklad
	kanalizácia v správe SVŠ Drážovská, priebeh z podkladov správcu
	plynovod v správe SVŠ Drážovská, priebeh z podkladov správcu
	teplovod v správe SVŠ Drážovská, priebeh z podkladov správcu
	vedenie NN v správe SVŠ Drážovská, priebeh z podkladov správcu