


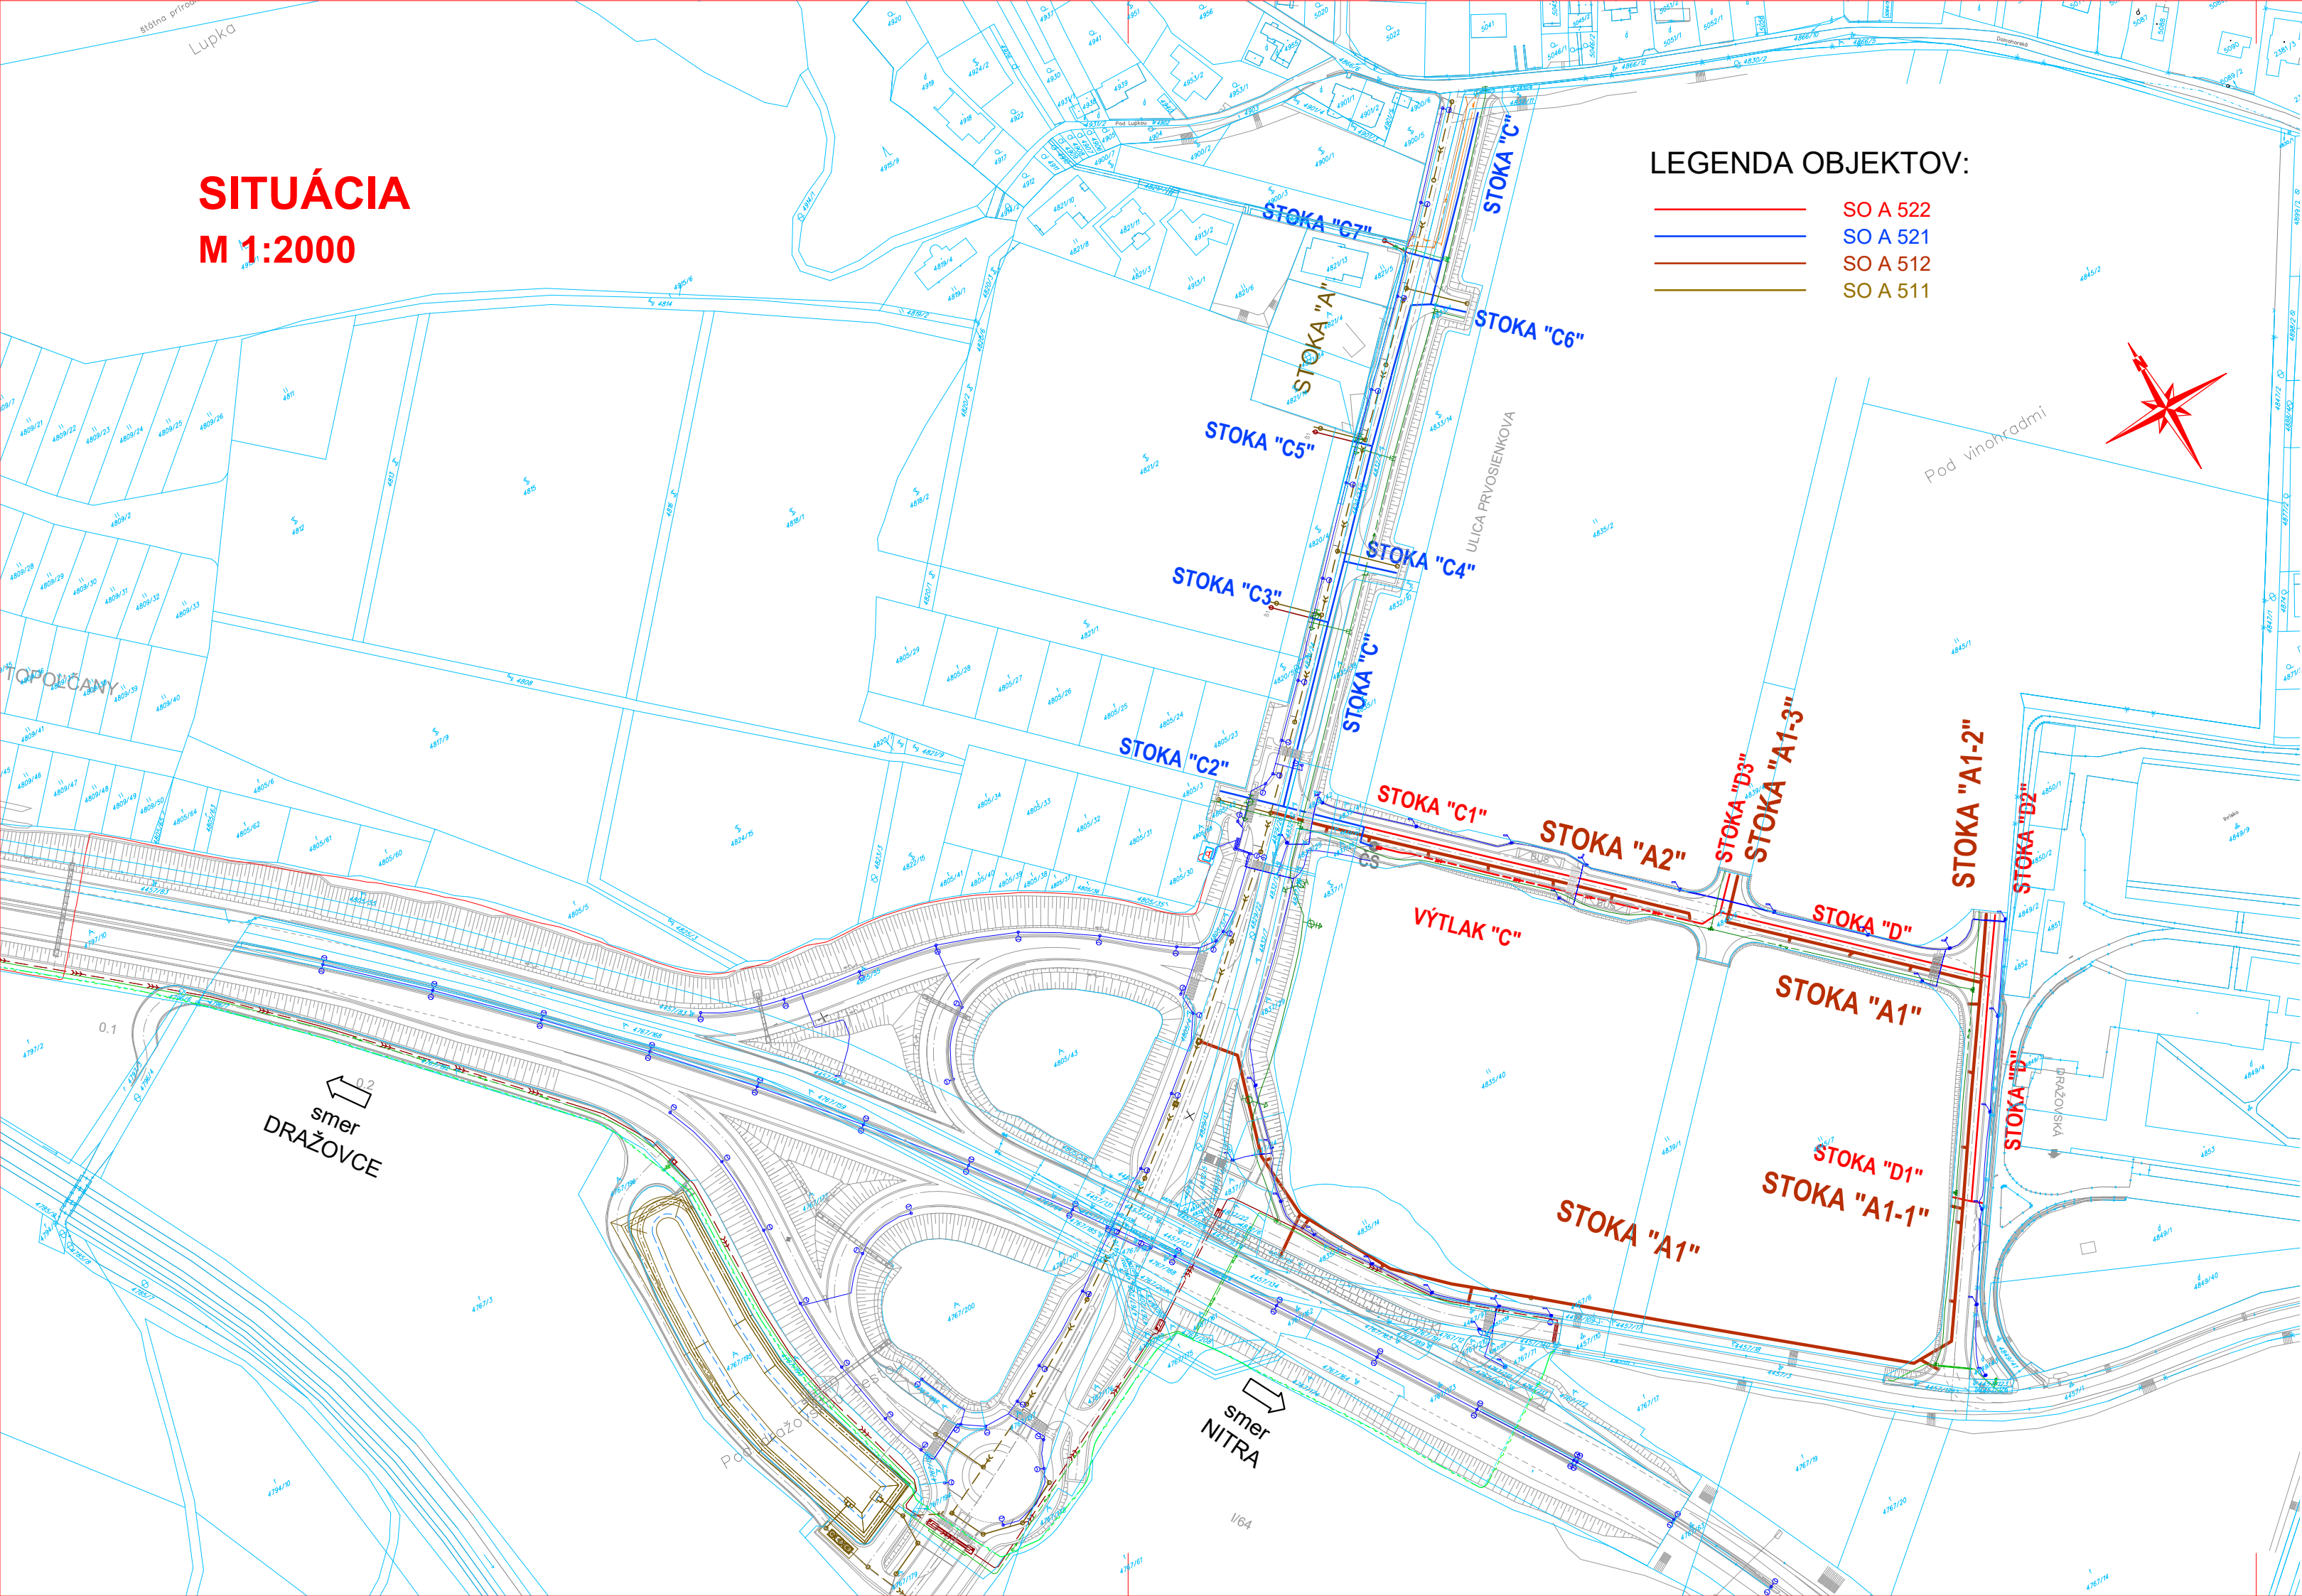

SITUÁCIA
M 1:2000

LEGENDA OBJEKTOV:

- SO A 522
- SO A 521
- SO A 512
- SO A 511

Zmena	Popis zmeny	Dátum	Spracoval	Schvaľoval
a				
b				
c				


NÁZOV STAVBY				
PRÍPRAVA STRATEGICKÉHO PARKU NITRA				
STAVEBNÍK/INVESTOR	Slovenská správa ciest Miletičova 19, 826 19 Bratislava			
STAVEBNÝ DOZOR	Slovenská správa ciest Miletičova 19, 826 19 Bratislava		PEČIATKA	
		ZODPOVEDNÝ SD		PODPIS
ZHOTOVITEĽ STAVBY	ZDRUŽENIE „INFRAŠTRUKTÚRA NITRA“			PEČIATKA
		Vedúci člen združenia: Doprastav, a.s., Drieňová 27, 826 56 Bratislava		
		Člen združenia: STRABAG, s.r.o., Mlynské Nivy 61/A, 825 18 Bratislava		
		RIADITEĽ STAVBY - PREDSTAVITEĽ ZHOTOVITEĽA	ING. J. ROVNAN	PODPIS

DSRS

Súradnicový systém: S-JTSK v realizácii JTSK
Výškový systém: Bpv
Trieda presnosti: TP3

SO A 512

RAZÍTKO A PODPIS ZODPOVEDNÉHO PROJEKTANTA

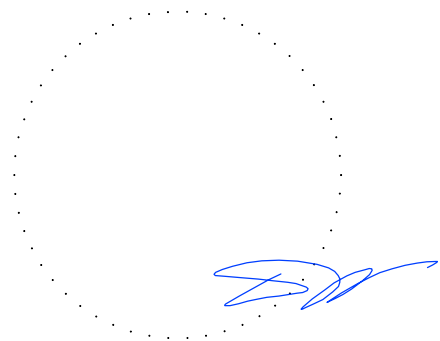

ZHOTOVITEĽ DRS: 	VALBEK & PRODEX, spol. s r.o. Rusovská cesta 16 851 01 Bratislava		
	RIADITEĽ DIV. BRATISLAVA I	ING. E. MANCO	PODPIS
	HL. INŽ. PROJEKTU	ING. E. MANCO	PODPIS
	Č. ZÁKAZKY	20BA11007	
PODZHOTOVITEĽ DRS: 	ZODPOVEDNÝ PROJEKTANT	ING. V. PAPP	PODPIS
	VYPRACOVAL	ING. V. PAPP	PODPIS
	KONTROLOVAL	ING. E. MANCO	PODPIS
KRAJ: NITRIANSKY OKRES: NITRA	KATASTR. ÚZEMIE: k.ú. Zobor		DÁTUM FORMÁT
OBJEKT SO A 512 ODVEDENIE DAŽĎOVÝCH VÔD - ULICA SLNEČNÁ DOLINA		02/2022 3 A4	
OBJEKT Celková situácia		MIERKA STUPEŇ	1:2000 DSRS
		ČÍS. ZÁKAZKY	20BA11007
		ČÍS. SÚPRÁVY:	ČÍS. PRÍLOHY: 2.1