


SITUÁCIA

M 1:500

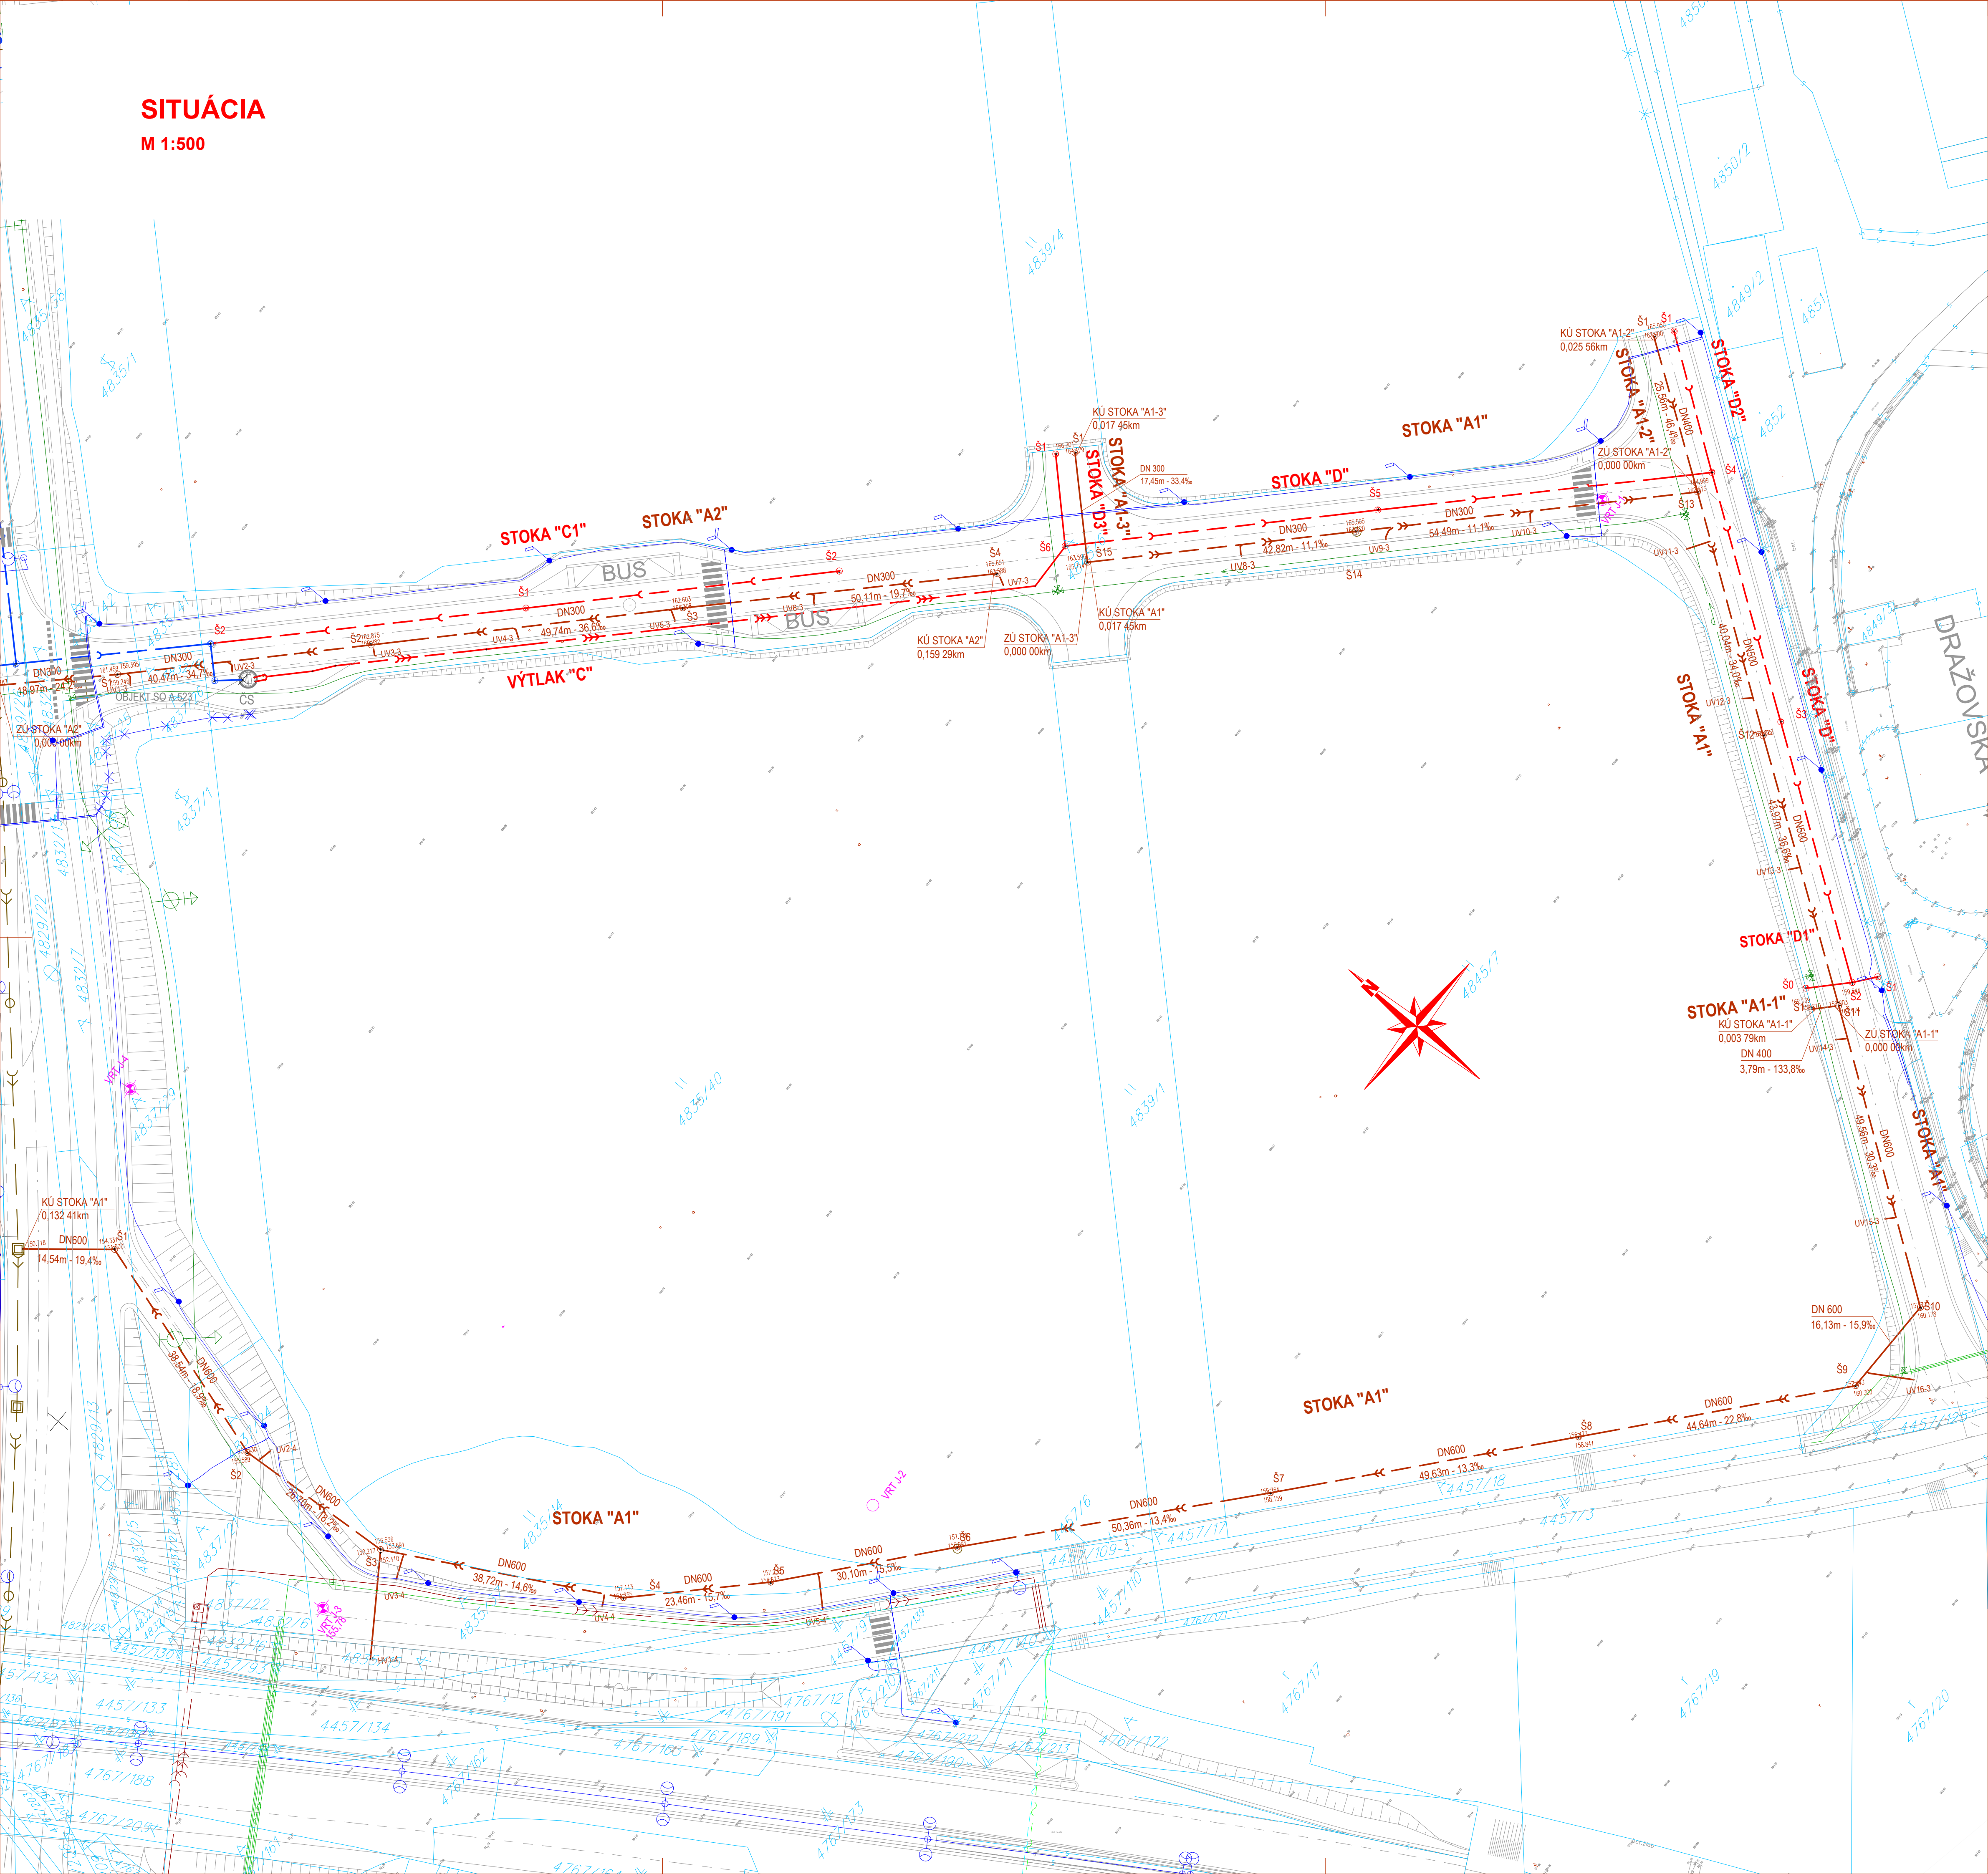

- existujúce siete
- >--- vodovodné potrubie pitnej vody vytýčené
 - >--- vodovodné potrubie pitnej vody zo zákresu, nedalo sa vytýčiť, zo zákresu
 - >--- prepad z vodojemu vytýčený
 - >--- prepad z vodojemu, nedalo sa vytýčiť, zo zákresu
 - >--- kanalizácia tlaková, nedalo sa vytýčiť, zo zákresu
 - >--- jednotná kanalizácia, nedalo sa vytýčiť, zo zákresu
 - >--- SPP plynovodné potrubie STL vytýčené správcom
 - >--- SPP kábel protikorozynej ochrany vytýčený správcom
 - >--- SPP anóda protikorozynej ochrany vytýčená správcom
 - >--- vedenie nízkeho napätia - NN nadz.
 - >--- vedenie nízkeho napätia - NN podz.
 - >--- verejné osvetlenie vytýčené správcom
 - >--- oznamovacie vedenie Telekom digit. podklad+vytýčené
 - >--- Sieť ORANGE digit. podklad
 - >--- kanalizácia v správe SVŠ Drážovská, priebeh z podkladov správcu
 - >--- plynovod v správe SVŠ Drážovská, priebeh z podkladov správcu
 - >--- teplovod v správe SVŠ Drážovská, priebeh z podkladov správcu
 - >--- vedenie NN v správe SVŠ Drážovská, priebeh z podkladov správcu

LEGENDA OBJEKTOV:

- >--- SO A 522
- >--- SO A 521
- >--- SO A 512
- >--- SO A 511

LEGENDA:

- >--- VODOVOD
- >--- SPLAŠKOVÁ KANALIZÁCIA
- >--- KANALIZÁCIA - VÝTLAK
- >--- DAŽDOVÁ KANALIZÁCIA
- >--- VEREJNÉ OSVETLENIE
- >--- GEOLOGICKÝ VRT (fy. AZGEO 08. 2017)
- >--- KATASTER

OBJEKT SO A512					
NÁZOV STOKY	DN300 (m)	DN400 (m)	DN500 (m)	DN600 (m)	SPOLU (m)
STOKA A1	97,30	-	84,46	382,17	563,93
STOKA A1-1	-	3,79	-	-	3,79
STOKA A1-2	-	25,56	-	-	25,56
STOKA A1-3	17,45	-	-	-	17,45
STOKA A2	159,29	-	-	-	159,29

Zmena	Popis zmeny	Dátum	Spracoval	Schvaľoval
a				
b				
c				

NÁZOV STAVBY				
PRÍPRAVA STRATEGICKÉHO PARKU NITRA				
STAVEBNÍK/INVESTOR	Slovenská správa ciest Miletičova 19, 826 19 Bratislava			
STAVEBNÝ DOZOR	Slovenská správa ciest Miletičova 19, 826 19 Bratislava			PEČIATKA
ZODPOVEDNÝ SD		PODPIS		
ZHOTOVITEL STAVBY	ZDRUŽENIE „INFRAŠTRUKTÚRA NITRA“ Vedúci člen združenia: Doprastav, a.s., Drieňová 27, 826 56 Bratislava Člen združenia: STRABAG, s.r.o., Mlynské Nivy 61/A, 825 18 Bratislava RIADITEĽ STAVBY - PREDSTAVITEĽ ZHOTOVITEĽA			PEČIATKA
ING. J. ROVĽAN		PODPIS		

DSRS

Súradnicový systém: S-JTSK v realizácii JTSK
Výškový systém: Bpv
Trieda presnosti: TP3

SO A 512

ZHOTOVITEL DRS:		VALBEK & PRODEX, spol. s r.o.			
Valbek Prodex		Rusovská cesta 16 851 01 Bratislava			
		RIADITEĽ DIV. BRATISLAVA I	ING. E. MANCO	PODPIS	
		HL. INŽ. PROJEKTU	ING. E. MANCO	PODPIS	
		Č. ZAKAZKY	20BA11007		

PODZHOTOVITEL DRS:		ZODPOVEDNÝ PROJEKTANT		PODPIS	
Valbek Prodex		ING. V. PAPP		PODPIS	
		VYPRACOVAL		PODPIS	
		KONTROLOVAL		PODPIS	

KRAJ: NITRANSKY	KATASTR. ÚZEMIE: NITRA	DÁTUM: 02/2022	FORMÁT: A4
OBJEKT: SO A 512	ODVEDENIE DAŽDOVÝCH VÔD - ULICA SLNEČNÁ DOLINA	MIERKA: 1:500	STUPEŇ: DSRS
OBJEKT: Situačia		ČÍS. ZAKAZKY: 20BA11007	ČÍS. PRÍLOHY: 2.2