


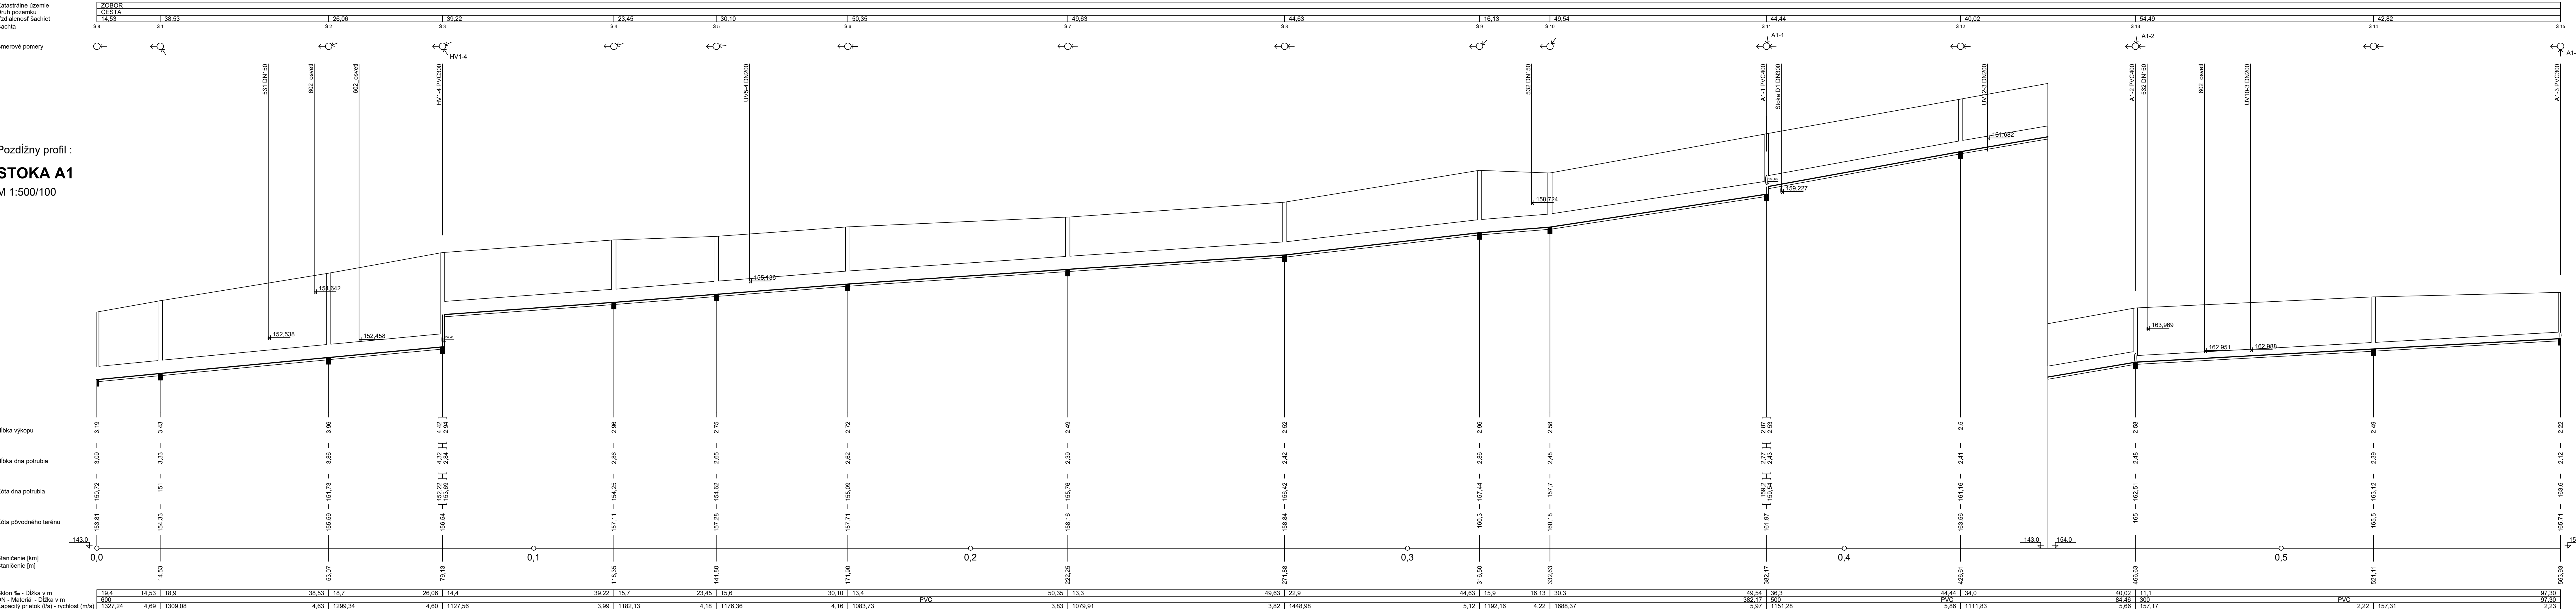

Zmena	Popis zmeny	Dátum	Spracoval	Schvaľoval
a				
b				
c				

NÁZOV STAVBY				
PRÍPRAVA STRATEGICKÉHO PARKU NITRA				
STAVEBNÍK/INVESTOR	Slovenská správa ciest Miletičova 19, 826 19 Bratislava			
STAVEBNÝ DOZOR	Slovenská správa ciest Miletičova 19, 826 19 Bratislava			PEČIATKA
ZODPOVEDNÝ SD			PODPIS	
ZHOTOVITEĽ STAVBY	ZDRUŽENIE „INFRAŠTRUKTÚRA NITRA“ Vedúci člen združenia: Doprastav, a.s., Drieňová 27, 826 56 Bratislava Člen združenia: STRABAG, s.r.o., Mlynské Nivy 61/A, 825 18 Bratislava RIADITEĽ STAVBY - PREDSTAVITEĽ ZHOTOVITEĽA			PEČIATKA
ING. J. ROVNÁN			PODPIS	

DSRS

Súradnicový systém: S-JTSK v realizácii JTSK
Výškový systém: Bpv
Trieda presnosti: TP3

SO A 512

RAZÍTKO A PODPIS ZODPOVEDNÉHO PROJEKTANTA

ZHOTOVITEĽ DRS:		VALBEK & PRODEX, spol. s r.o. Rusovská cesta 16 851 01 Bratislava		
	RADITEĽ DIV. BRATISLAVA I		ING. E. MANCO	PODPIS
	HL. INŽ. PROJEKTU		ING. E. MANCO	PODPIS
	C. ZAKAZKY		20BA11007	
PODZHOTOVITEĽ DRS:				
	ZODPOVEDNÝ PROJEKTANT		ING. V. PAPP	PODPIS 
	VYPRACOVAL		ING. V. PAPP	PODPIS 
	KONTROLOVAL		ING. E. MANCO	PODPIS
KRAJ: NITRIANSKY OKRES: NITRA		KATASTR. ÚZEMIE: k.ú. Zobor		DÁTUM 02/2022
OBJEKT SO A 512 ODVEDENIE DAŽĎOVÝCH VÔD - ULICA SLNEČNÁ DOLINA		MIERKA 1:500/100		FORMÁT 7 A4
		STUPEŇ DSRS		ČÍS. ZAKAZKY 20BA11007
OBJEKT Pozdĺžny profil stoky "A1"		ČÍS. SUPRAVY:		ČÍS. PRÍLOHY: 3.1